Kn 27.5.2020
liite nro 1 § 43

POHJAPIIRUSTUS

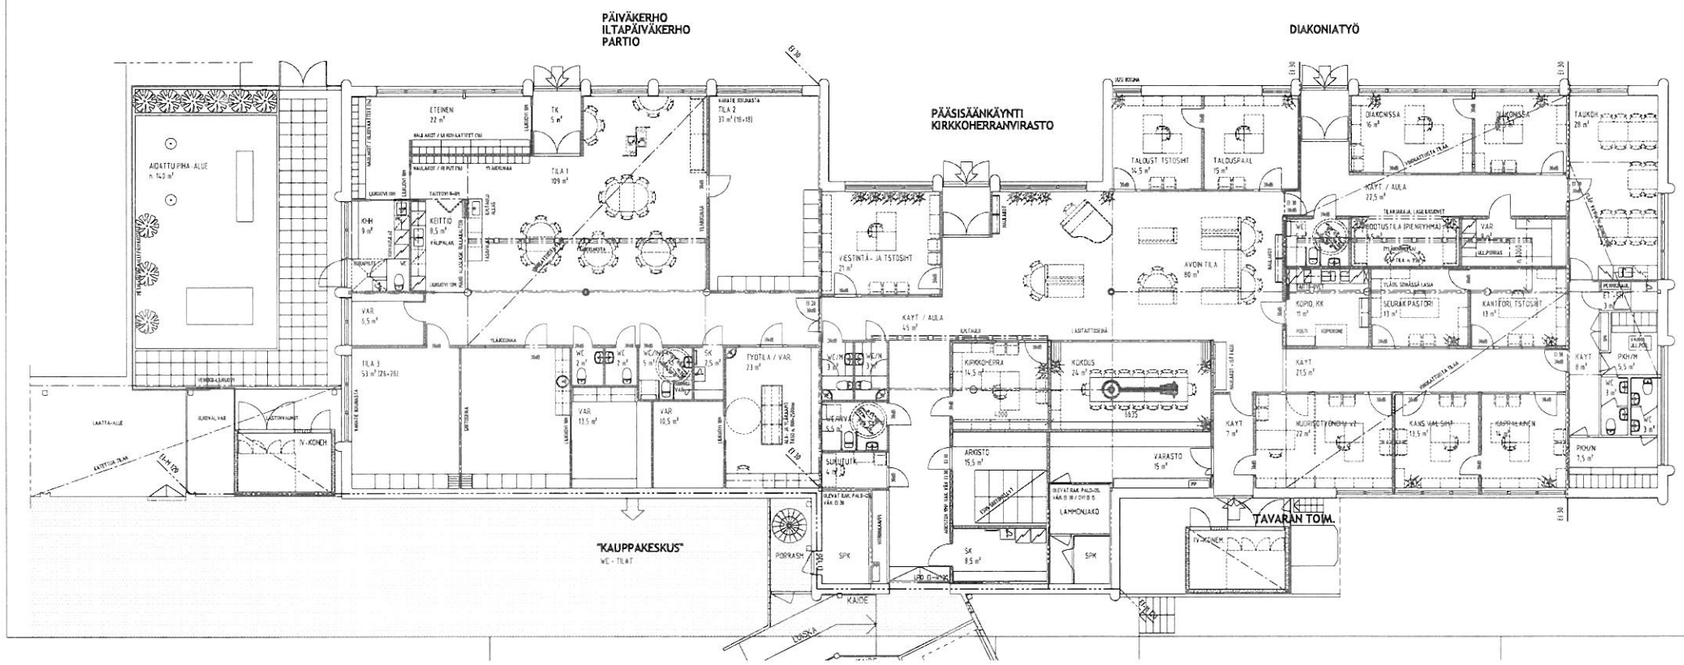

Kunta/Työ: 12	Kerros/Tila:	Tiiviysluokka vaatimustaso: 1	
Rakennuksen nimi ja osoite: MUUTOSTYÖ		Piirustuksen nimi: PÄÄPIIRUSTUS	Tämä piirustus on tekijänoikeuslain mukaan suojattu (C) Suomalaisen Arkkitehtuurin Laitos Oy. Kaikki oikeudet pidätetään.
Rakennuspaikan nimi ja osoite: OSUUSKAUPPA KEULA KAUPPAKATU 8 23800 LAITILA		Piirustuksen sisältö: POHJAPIIRUSTUS	Mittakaava: 1 100
rakennusarkkitehti Marko Arvonen Oinasrinkja 4, 23500 Uusikaupunki • P. 0500 717 459, F. (02) 844 3644	Suunnittelulaji: ARK	Tunnus: 19849	Piirros: 2 A	Suunnittelija: MAr Piirsi: MAr
			Päiväys: 29.1.2020	